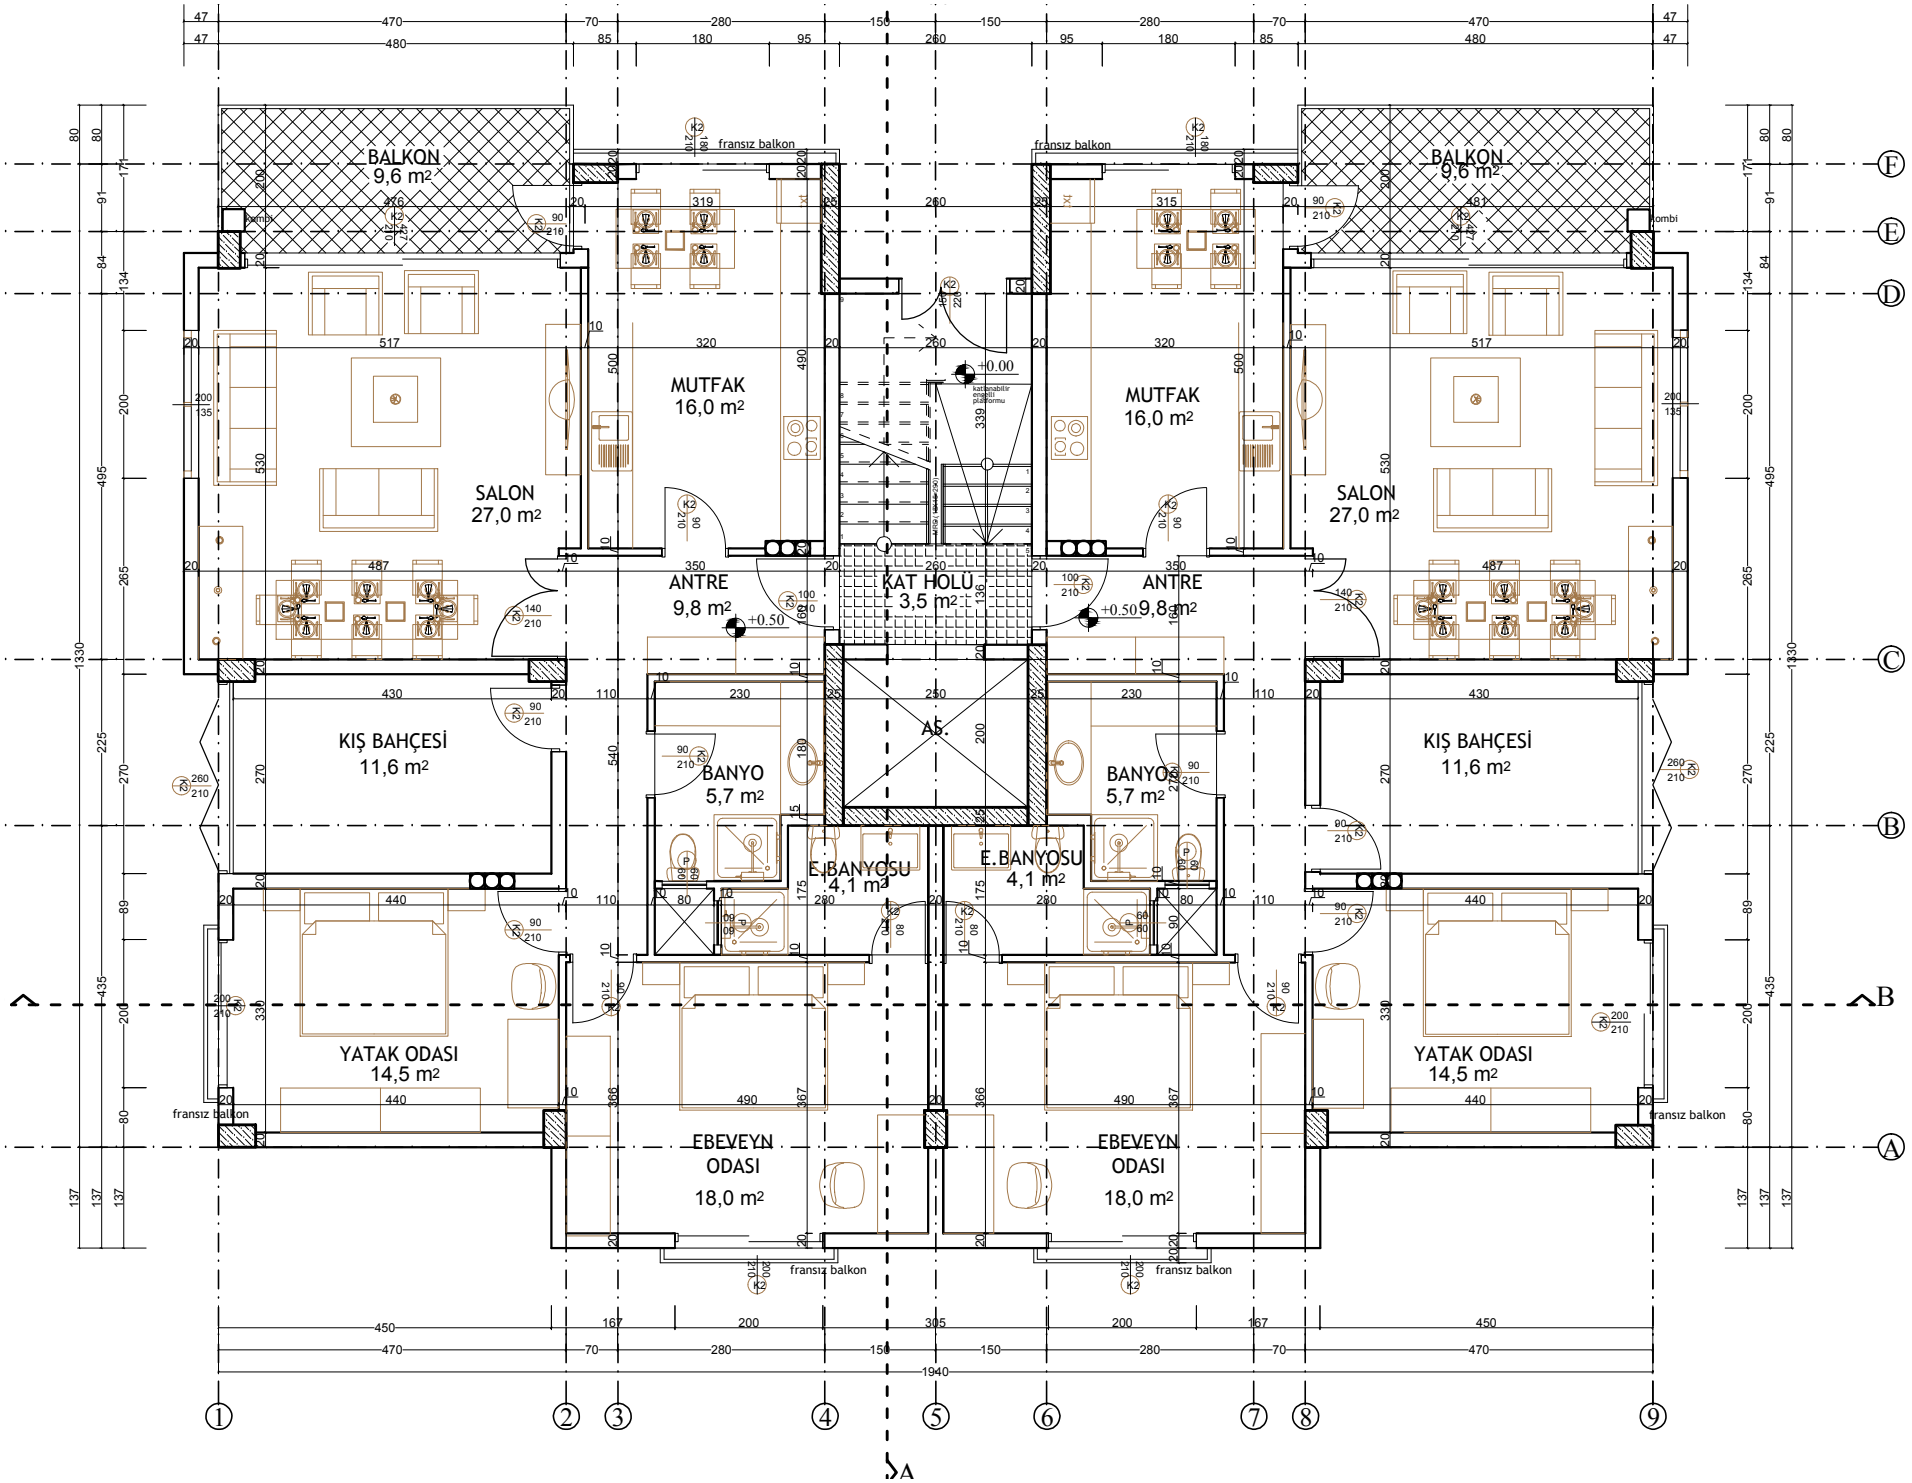
BALKON
9,6 m²
fransız balkon
kombi
MUTFAK
16,0 m²
SALON
27,0 m²
ANTRE
9,8 m²
KAT HOLÜ
3,5 m²
+0.00
+0.50
AŞ.
KIŞ BAHÇESİ
11,6 m²
BANYO
5,7 m²
E.BANYOSU
4,1 m²
YATAK ODASI
14,5 m²
EBEVEYN
ODASI
18,0 m²
F
E
D
C
B
A
1
2
3
4
5
6
7
8
9