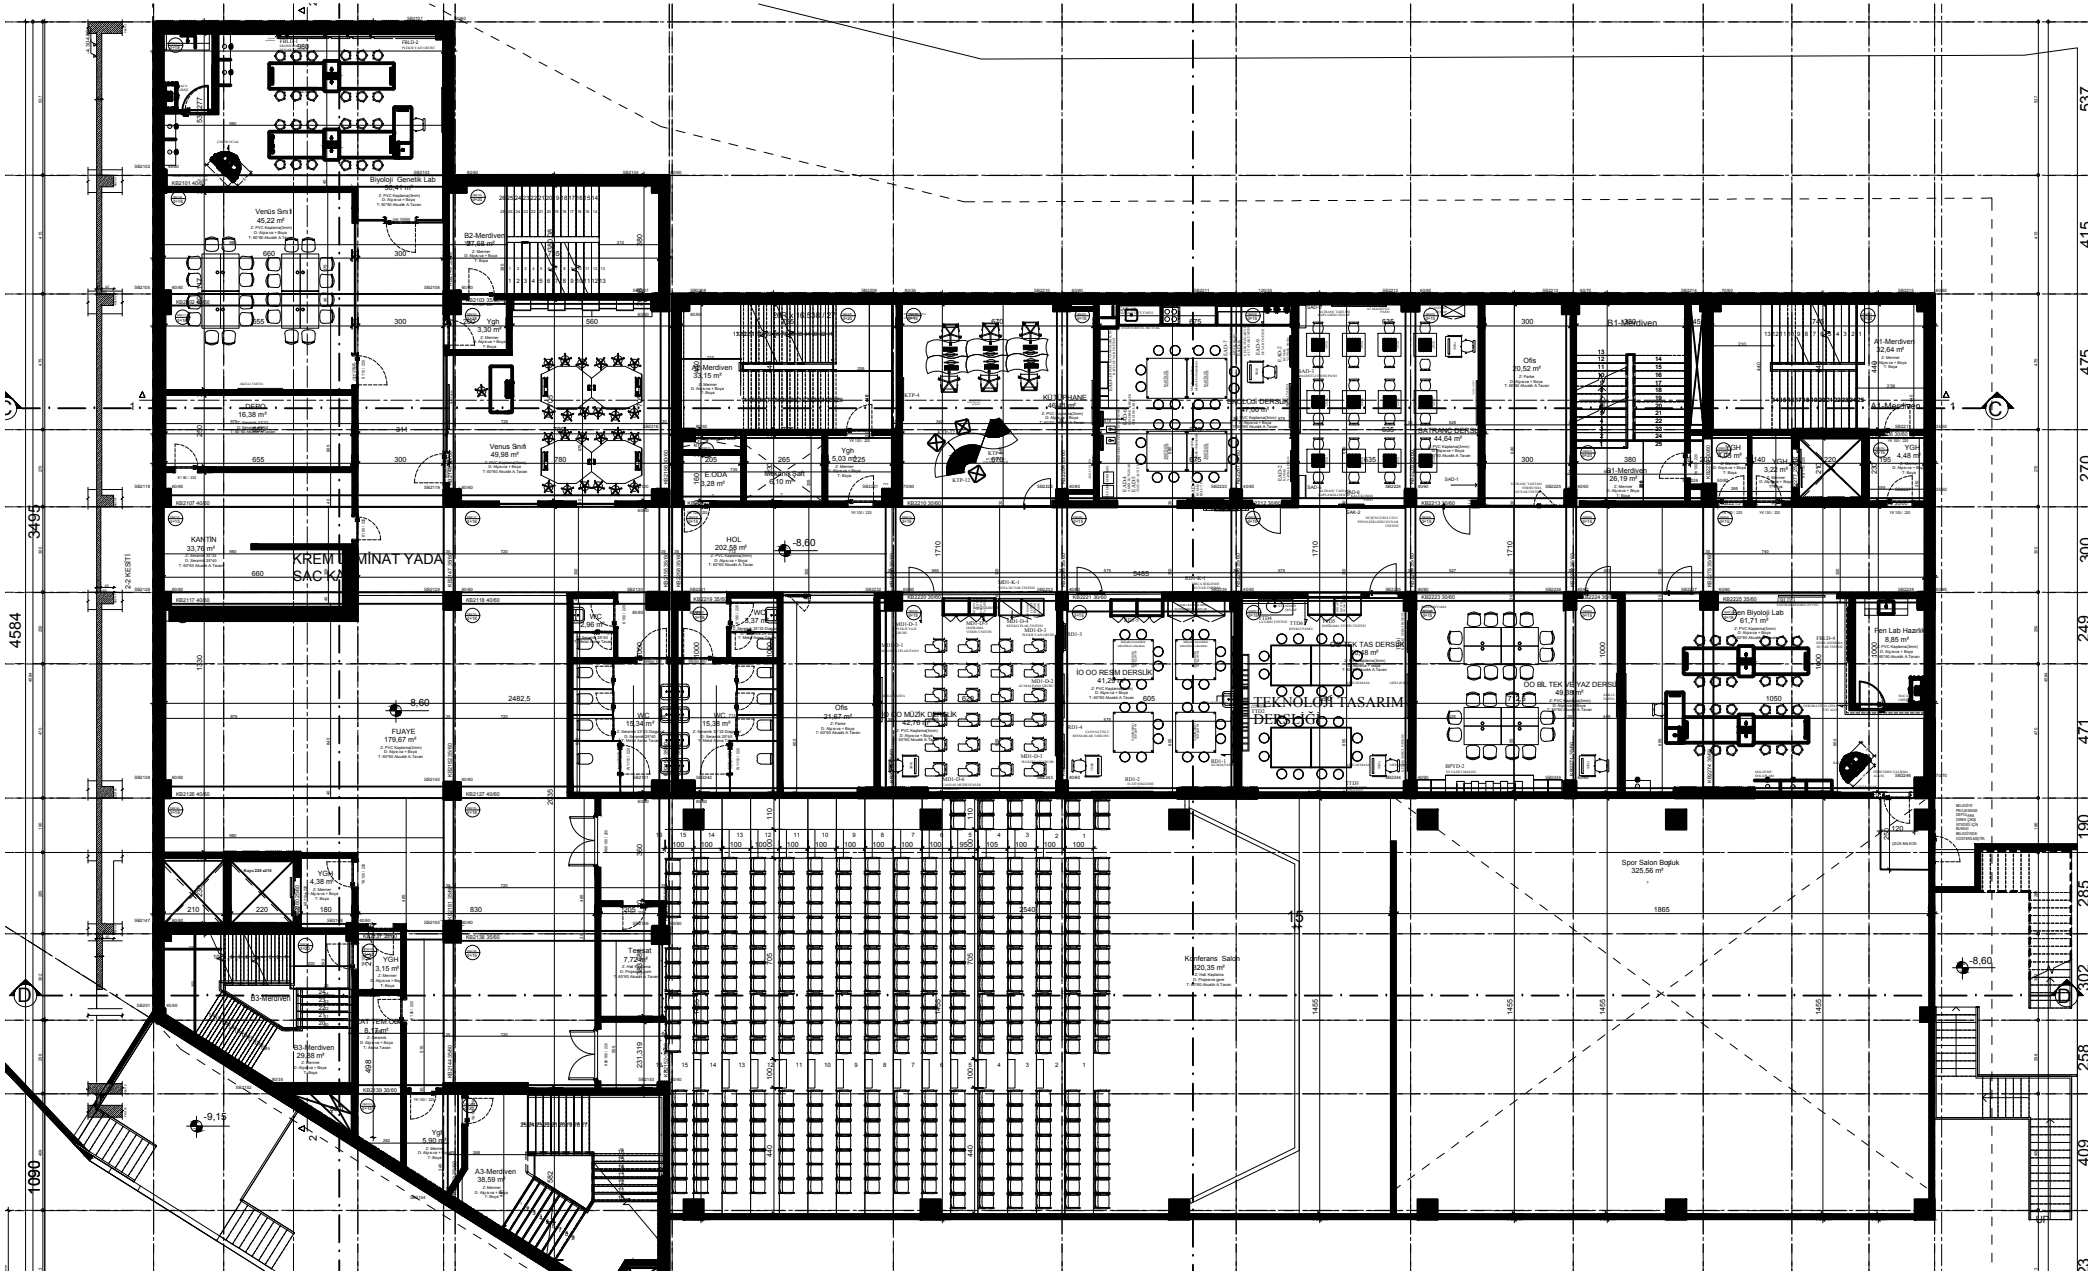

Biyoloji Genetik Lab
Venüs Sınıfı
45,22 m²
B2-Merdiven
Venus Sınıfı
49,98 m²
DEPO
16,38 m²
KANTİN
33,76 m²
KREM UMİNAT YADA SAC KA
FUAYE
179,67 m²
HOL
202,58 m²
-8,60
Ofis
21,67 m²
İO OO RESİM DERSLİK
TEKNOLOJİ TASARIM DERSLİĞİ
OO BİL TEK VE YAZ DERSLİK
Fen Biyoloji Lab
61,71 m²
Fen Lab Hazırlık
8,85 m²
Spor Salon Boşluk
325,56 m²
Konferans Salon
320,35 m²
Tesisat
7,72 m²
B3-Merdiven
29,88 m²
A3-Merdiven
38,59 m²
-9,15
-8,60
4584
3495
1090
537
415
475
270
300
249
471
190
285
302
258
409